

# DAS TRIO TRE – Hauptstraße 6

## WOHNUNG 13


2. OBERGESCHOSS | 3 1/2-Zimmer | 58,92 m<sup>2</sup>



Maßstab: 1:100

1m 5m

Unverbindliche Illustration, Grundrissänderungen vorbehalten.

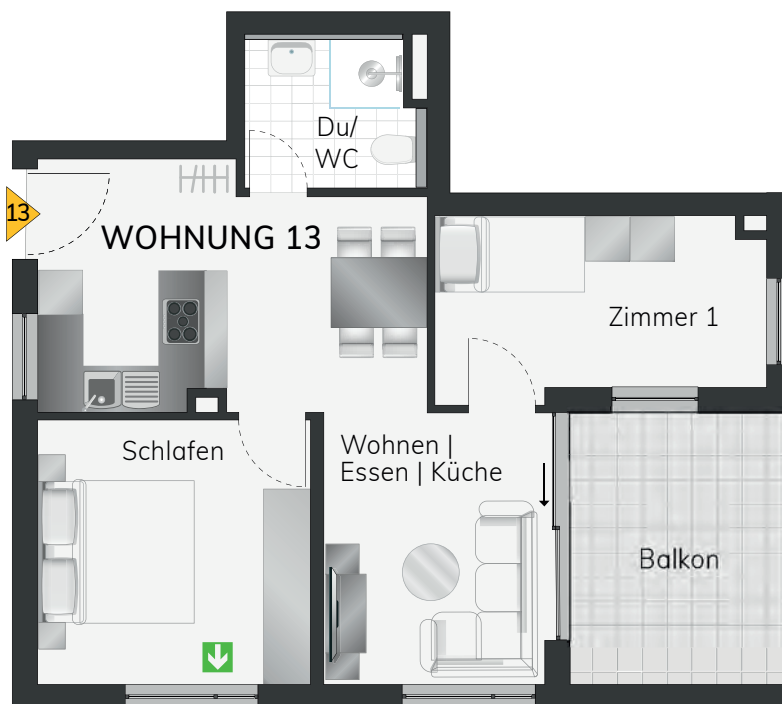

➔ 2. Rettungsweg



Ansicht Nord  
2. OG | Wohnung 13



Ansicht Ost  
2. OG | Wohnung 13



Ansicht Süd  
2. OG | Wohnung 13



Ansicht West  
2. OG | Wohnung 13

Wohnen   Essen   Küche	26,46 m <sup>2</sup>
Schlafen	12,64 m <sup>2</sup>
Zimmer 1	10,19 m <sup>2</sup>
Du/WC	4,54 m <sup>2</sup>
Balkon 10,18 m <sup>2</sup> -50%	5,09 m <sup>2</sup>

**Wohnfläche gesamt 58,92 m<sup>2</sup>**

**HEINRICH**  
WOHNBAU · GMBH



BAUTRÄGER:  
HEINRICH WOHNBAU GMBH  
Heppacher Str. 39  
71404 Korb  
Tel. +49 7151 93901-0  
info@HEINRICHIMMOBILIEN.de  
www.HEINRICHIMMOBILIEN.de

Alle Visualisierungen und Grundrisse sind unverbindlich.