
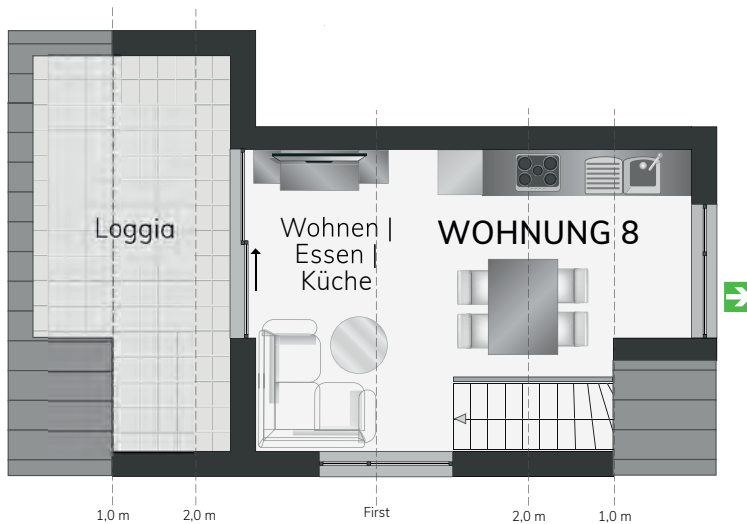


DAS TRIO DUE – Hauptstraße 6/2

MAISONETTE-WOHNUNG 8

2. OG + DACHGESCHOSS | 2½-Zimmer | 54,49 m²

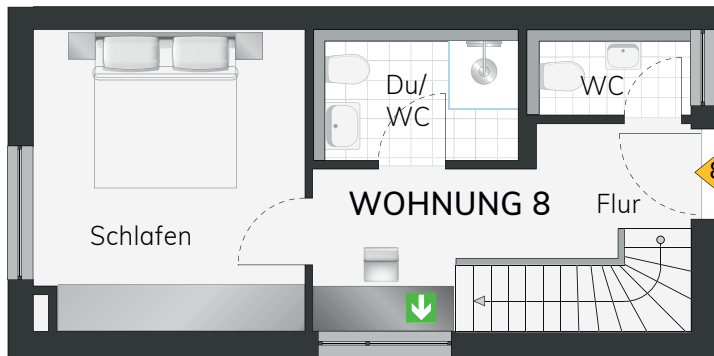

➔ 2. Rettungsweg



Ansicht Nord
2. OG + DG | Wohnung 8



Ansicht Ost
2. OG + DG | Wohnung 8



Ansicht Süd
2. OG + DG | Wohnung 8



Ansicht West
2. OG + DG | Wohnung 8



Maßstab: 1:100

1m 5m

Unverbindliche Illustration, Grundrissänderungen vorbehalten.

Du/WC	4,56 m ²
Flur	8,47 m ²
Schlafen	14,21 m ²
WC	2,47 m ²
Wohnfläche 2. OG	29,71 m²

Wohnen Essen Küche	19,15 m ²
Loggia 11,26 m ² -50%	5,63 m ²

Wohnfläche DG	24,78 m²
----------------------	----------------------------

Wohnfläche gesamt	54,49 m²
--------------------------	----------------------------

HEINRICH
WOHNBAU · GMBH



BAUTRÄGER:
HEINRICH WOHNBAU GMBH
Heppacher Str. 39
71404 Korb
Tel. +49 7151 93901-0
info@HEINRICHIMMOBILIEN.de
www.HEINRICHIMMOBILIEN.de

Alle Visualisierungen und Grundrisse sind unverbindlich.