

# DAS TRIO UNO – Hauptstraße 6/1

## WOHNUNG 4


2. OBERGESCHOSS | 2 1/2-Zimmer | 49,94 m<sup>2</sup>



Maßstab: 1:100

1m 5m

Unverbindliche Illustration, Grundrissänderungen vorbehalten.

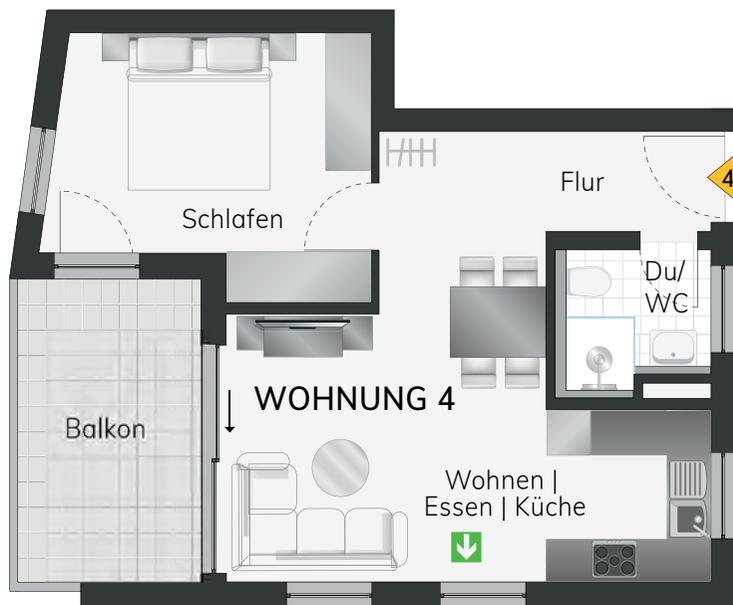


➔ 2. Rettungsweg



Ansicht Nord  
2. OG | Wohnung 4



Ansicht Ost  
2. OG | Wohnung 4

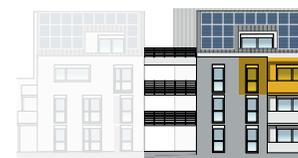

Ansicht Süd  
2. OG | Wohnung 4



Ansicht West  
2. OG | Wohnung 4

Wohnen   Essen   Küche	25,28 m <sup>2</sup>
Schlafen	13,47 m <sup>2</sup>
Du/WC	3,44 m <sup>2</sup>
Flur	2,88 m <sup>2</sup>
Balkon 9,74 m <sup>2</sup> -50%	4,87 m <sup>2</sup>
<b>Wohnfläche gesamt</b>	<b>49,94 m<sup>2</sup></b>

**HEINRICH**  
WOHNBAU · GMBH



BAUTRÄGER:  
HEINRICH WOHNBAU GMBH  
Heppacher Str. 39  
71404 Korb  
Tel. +49 7151 93901-0  
info@HEINRICHIMMOBILIEN.de  
www.HEINRICHIMMOBILIEN.de

Alle Visualisierungen und Grundrisse sind unverbindlich.