


DAS TRIO TRE – Hauptstraße 6

MAISONNETTE-WOHNUNG 14

EINGANG IM 2. OBERGESCHOSS

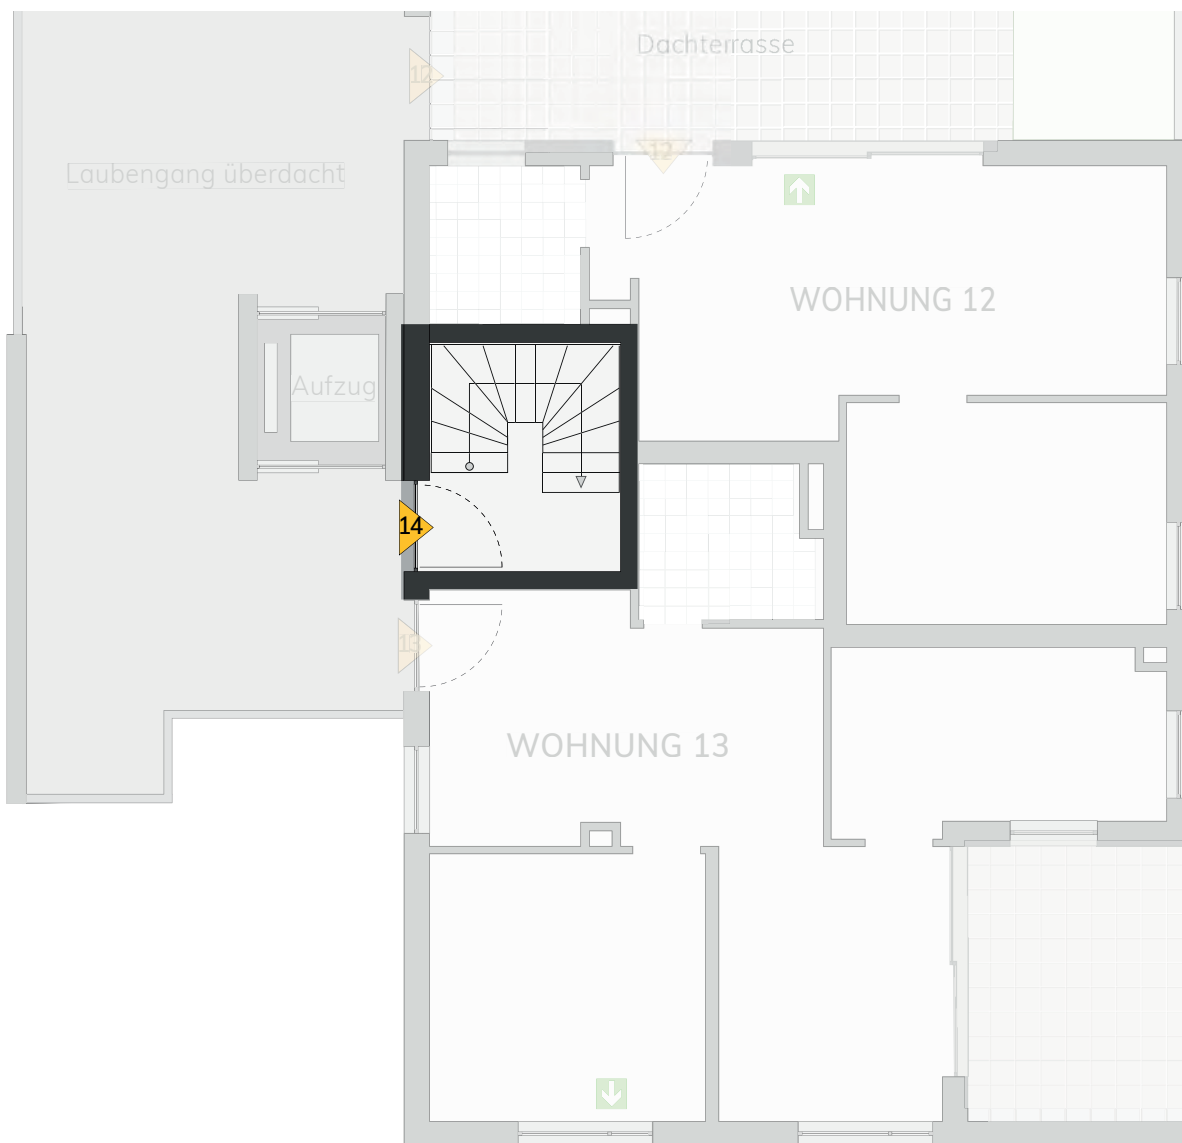

Ansicht Nord
DG | Wohnung 14



Ansicht Ost
DG | Wohnung 14



Ansicht Süd
2. OG + DG | Wohnung 14



Ansicht West
DG | Wohnung 14



Maßstab: 1:100

1m 5m

Unverbindliche Illustration, Grundrissänderungen vorbehalten.

Flur 2,96 m²

Gesamt 2. OG 2,96 m²



HEINRICH
WOHNBAU · GMBH

BAUTRÄGER:
HEINRICH WOHNBAU GMBH
Heppacher Str. 39
71404 Korb
Tel. +49 7151 93901-0
info@HEINRICHIMMOBILIEN.de
www.HEINRICHIMMOBILIEN.de

Alle Visualisierungen und Grundrisse sind unverbindlich.

DAS TRIO TRE – Hauptstraße 6

MAISONETTE-WOHNUNG 14

DACHGESCHOSS | 3½-Zimmer | 102,71 m²



extensive
Dachbegrünung

Dach-
terrasse

Aufzug

14

Flur

WOHNUNG 14

Zimmer

Schlafen

Ankleide

Du/
WC 2

Du/
WC 1

Wohnen | Essen | Küche

Loggia

1,0 m

2,0 m

First

2,0 m

1,0 m

♿ Wohnung barrierefrei gemäß § 35 LBO

➡ 2. Rettungsweg



Ansicht Nord
DG | Wohnung 14



Ansicht Ost
DG | Wohnung 14



Ansicht Süd
2. OG + DG | Wohnung 14



Ansicht West
DG | Wohnung 14



Maßstab: 1:100

1m 5m

Unverbindliche Illustration, Grundrissänderungen vorbehalten.

Wohnen Essen Küche	33,40 m ²
Schlafen	13,85 m ²
Zimmer	11,23 m ²
Du/WC 1	4,17 m ²
Du/WC 2	6,19 m ²
Flur	10,70 m ²
Ankleide	5,83 m ²
Loggia 11,92 m ² -50%	5,96 m ²
Dachterrasse 16,84 m ² -50%	8,42 m ²

Gesamt DG 99,75 m²

Wohnfläche gesamt 102,71 m²



HEINRICH
WOHNBAU · GMBH

BAUTRÄGER:
HEINRICH WOHNBAU GMBH
Heppacher Str. 39
71404 Korb
Tel. +49 7151 93901-0
info@HEINRICHIMMOBILIEN.de
www.HEINRICHIMMOBILIEN.de

Alle Visualisierungen und Grundrisse sind unverbindlich.